


KOORDINAČNÍ SITUACE

3269/20

3269/25

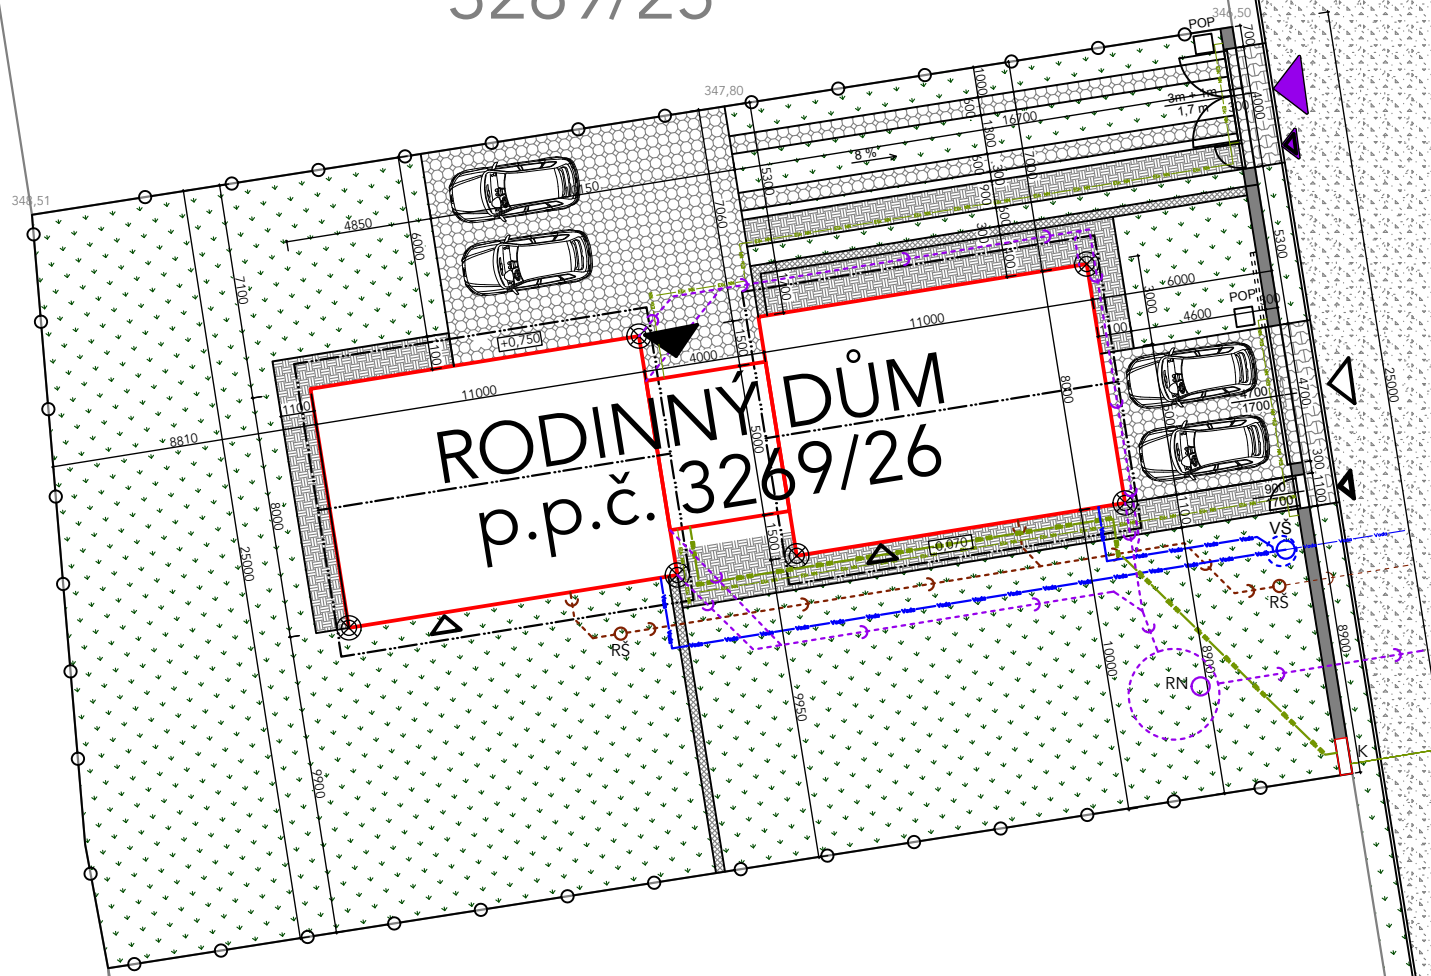

RODINNÝ DŮM
p.p.č. 3269/26

ulice Cónova

LEGENDA:


-  Hranice katastru
-  Novostavba RD
-  Travnatá plocha
-  Zpevněná plocha komunikace - asfalt (veřejný prostor)
-  Zpevněná plocha vjezdy a chodníky - bet.dlažba (veřejný prostor)
-  Dlažďená plocha - pojízdná
-  Dlažďená plocha - pochůzná
-  Opěrná zídka na zahradě - ŽB
-  Čelní zděné oplocení (betonové tvárnice a výplňová pole)
-  Oplocení (pletivo uchycené k kov.sloupkům)
-  Stanovené uliční čáry a prostor výstavby
-  Voda
-  Návrhový domovní vodovod
-  Stávající řad splaškové kanalizace a stávající připojení
-  Návrhová domovní splašková kanalizace
-  Veřejné osvětlení
-  Stávající elektrické podzemní vedení NN a stávající připojení
-  Návrhové hlavní domovní elektrické připojení NN - podzemní
-  Návrhové podružné domovní elektrické připojení NN - podzemní
-  Nová domovní dešťová kanalizace
-  Vjezd na pozemek -vedlejší (pro dvě stání)
-  Hlavní vjezd na pozemek RD
-  Hlavní vstup do objektu RD
-  Vstup na pozemek -vedlejší
-  Vstup do objektu vedlejší - výstup na zahradu
-  Body pro usazení domu v ploše (geodet)
-  VŠ Návrhová vodoměrná šachta pro napojení vodovodu
-  RŠ Návrhová revizní šachta splašk. kan. [DN400]
-  RN Návrhová retenční nádrž - podzemní PP samonosná - 15 m3
-  EK Stávající kiosek elektrického připojení
-  POP Popelnice na komunální odpad

3269/76

3269/27

3269/77

+0,000 = 346,57 m n.m. Bpv

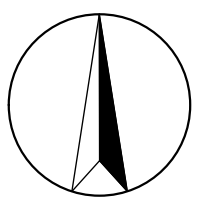

Vypracovala: Ing. Karolína Vlachová, čp. 225, 41301 Račiněves		Zodpovědný projektant: Ing. arch. Helena Krobová - ČKA 03736	
Investor: Vrátný Group, s.r.o.		Účel:	DSP
Akce: NOVOSTAVBA RD NA p.p.č. 3269/26, k.ú. RAKOVNÍK		Datum:	01/2024
		Měřítko:	1:250
Výkres: KOORDINAČNÍ SITUACE		Číslo výkresu:	C.3